



PRAGER HÄUSER
Bonn · Auerberg

Haus 3 · Prager Straße 15

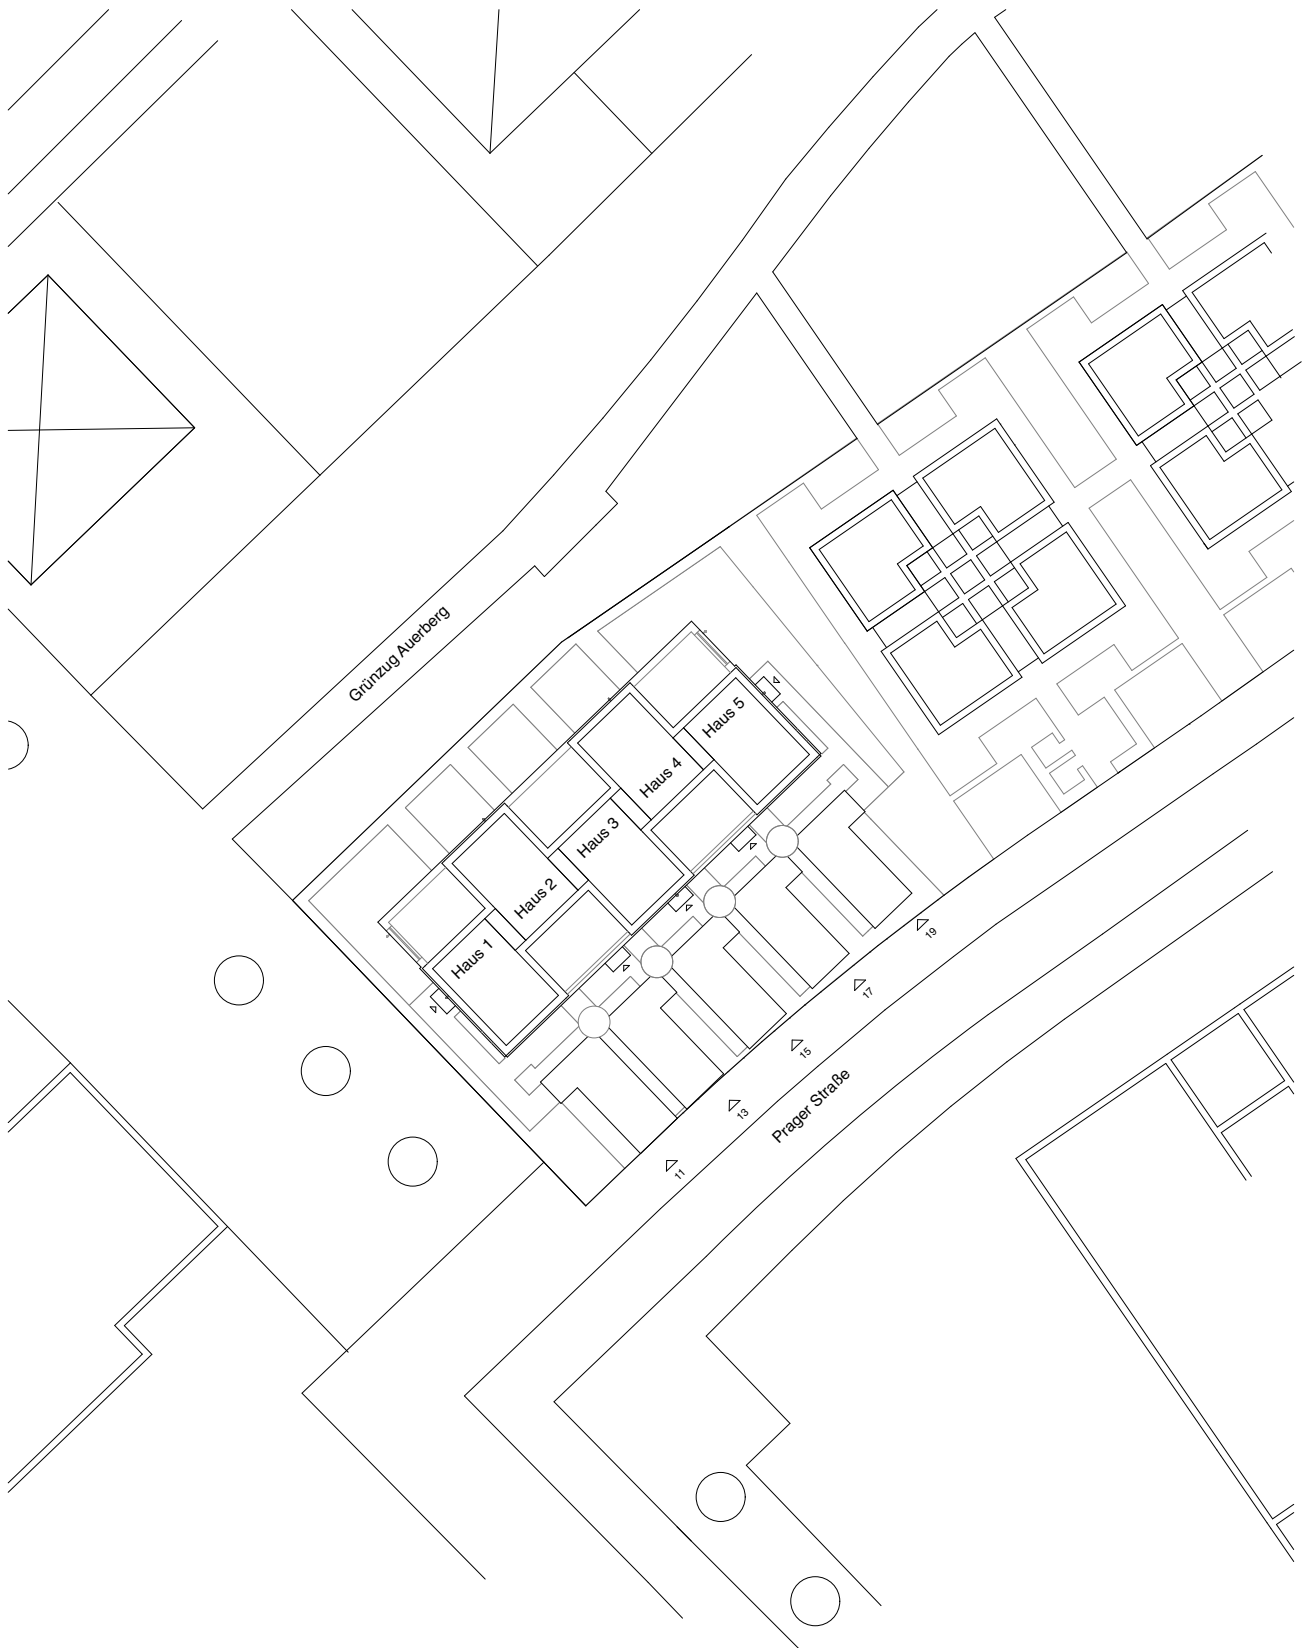

Lageplan
1:500


PRAGER HÄUSER
Bonn · Auerberg
Haus 3 · Prager Straße 15

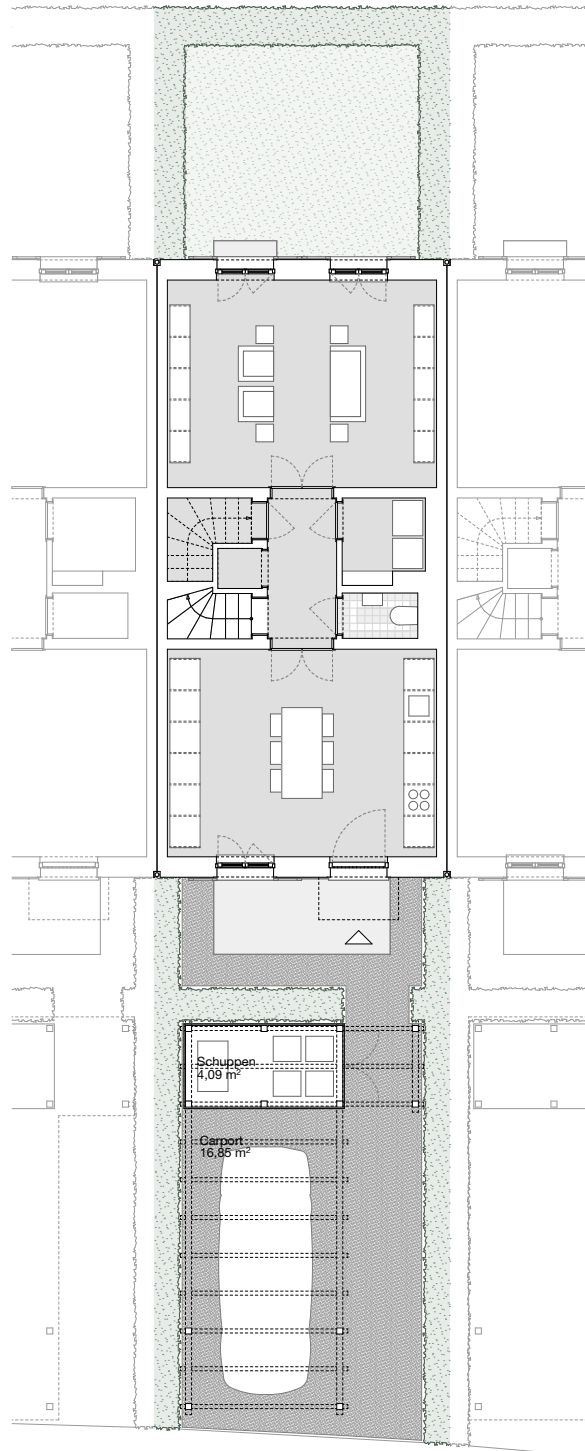

Übersicht Grundstück

1:150


PRAGER HÄUSER
Bonn · Auerberg
Haus 3 · Prager Straße 15

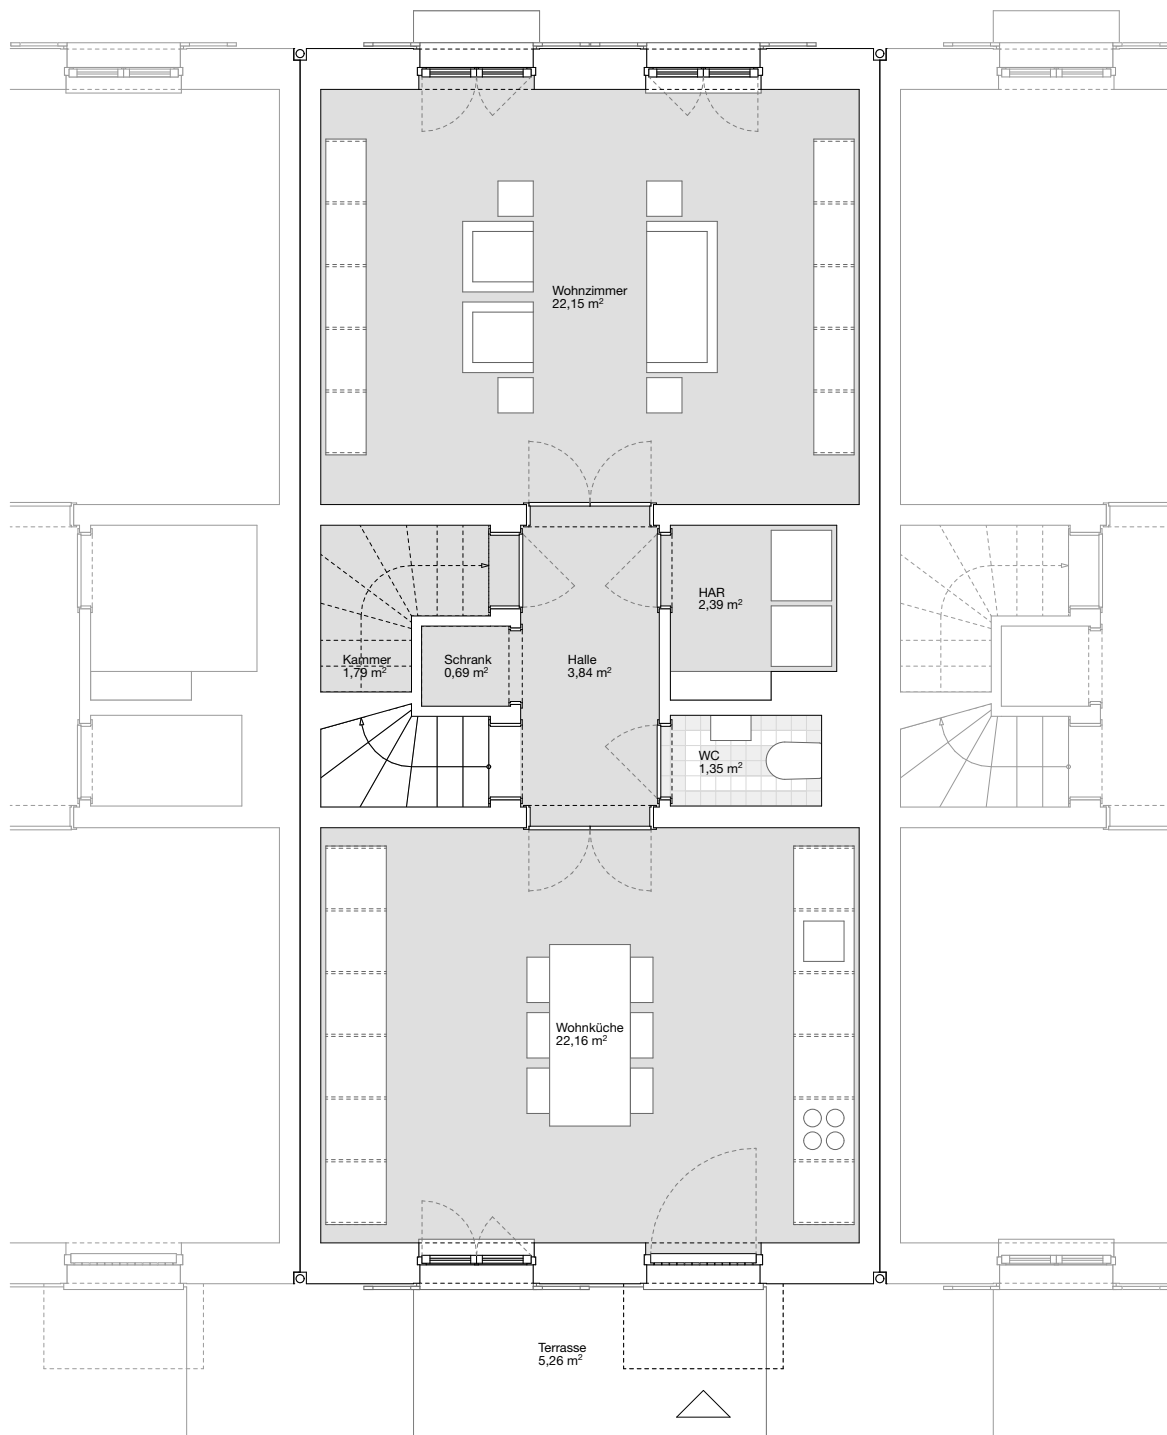

Grundriss Erdgeschoss

1:75


PRAGER HÄUSER
Bonn · Auerberg
Haus 3 · Prager Straße 15

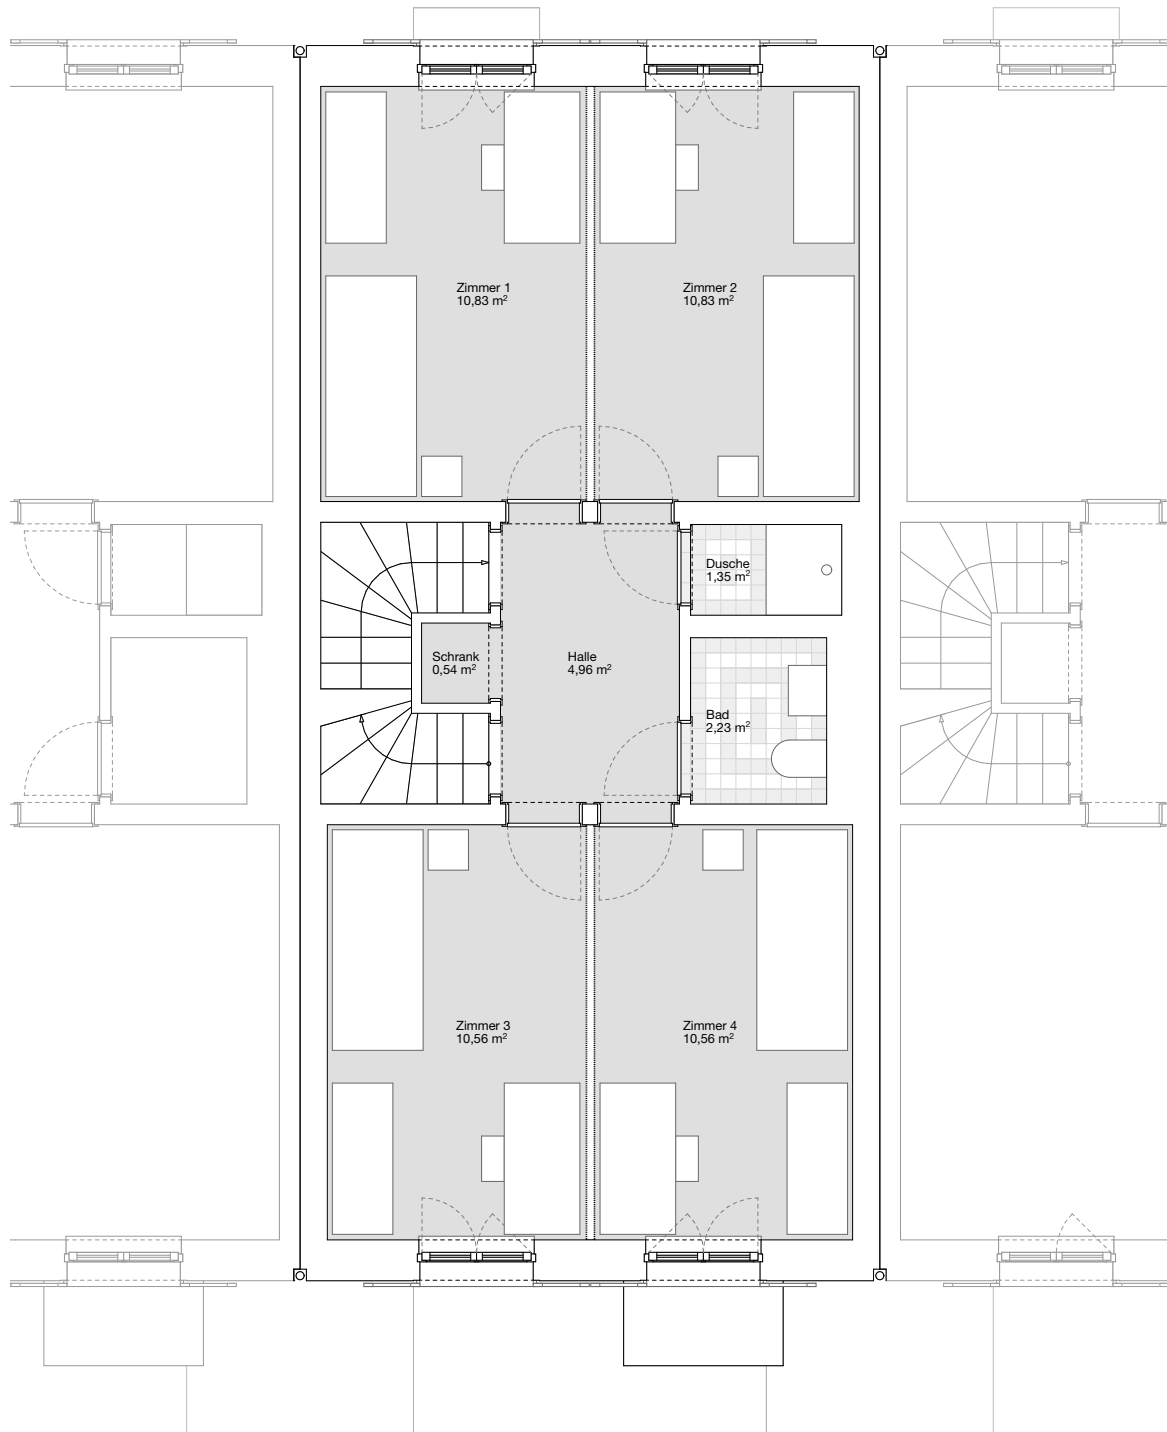

Grundriss 1. Obergeschoss

1:75

PRAGER HÄUSER
Bonn · Auerberg
Haus 3 · Prager Straße 15

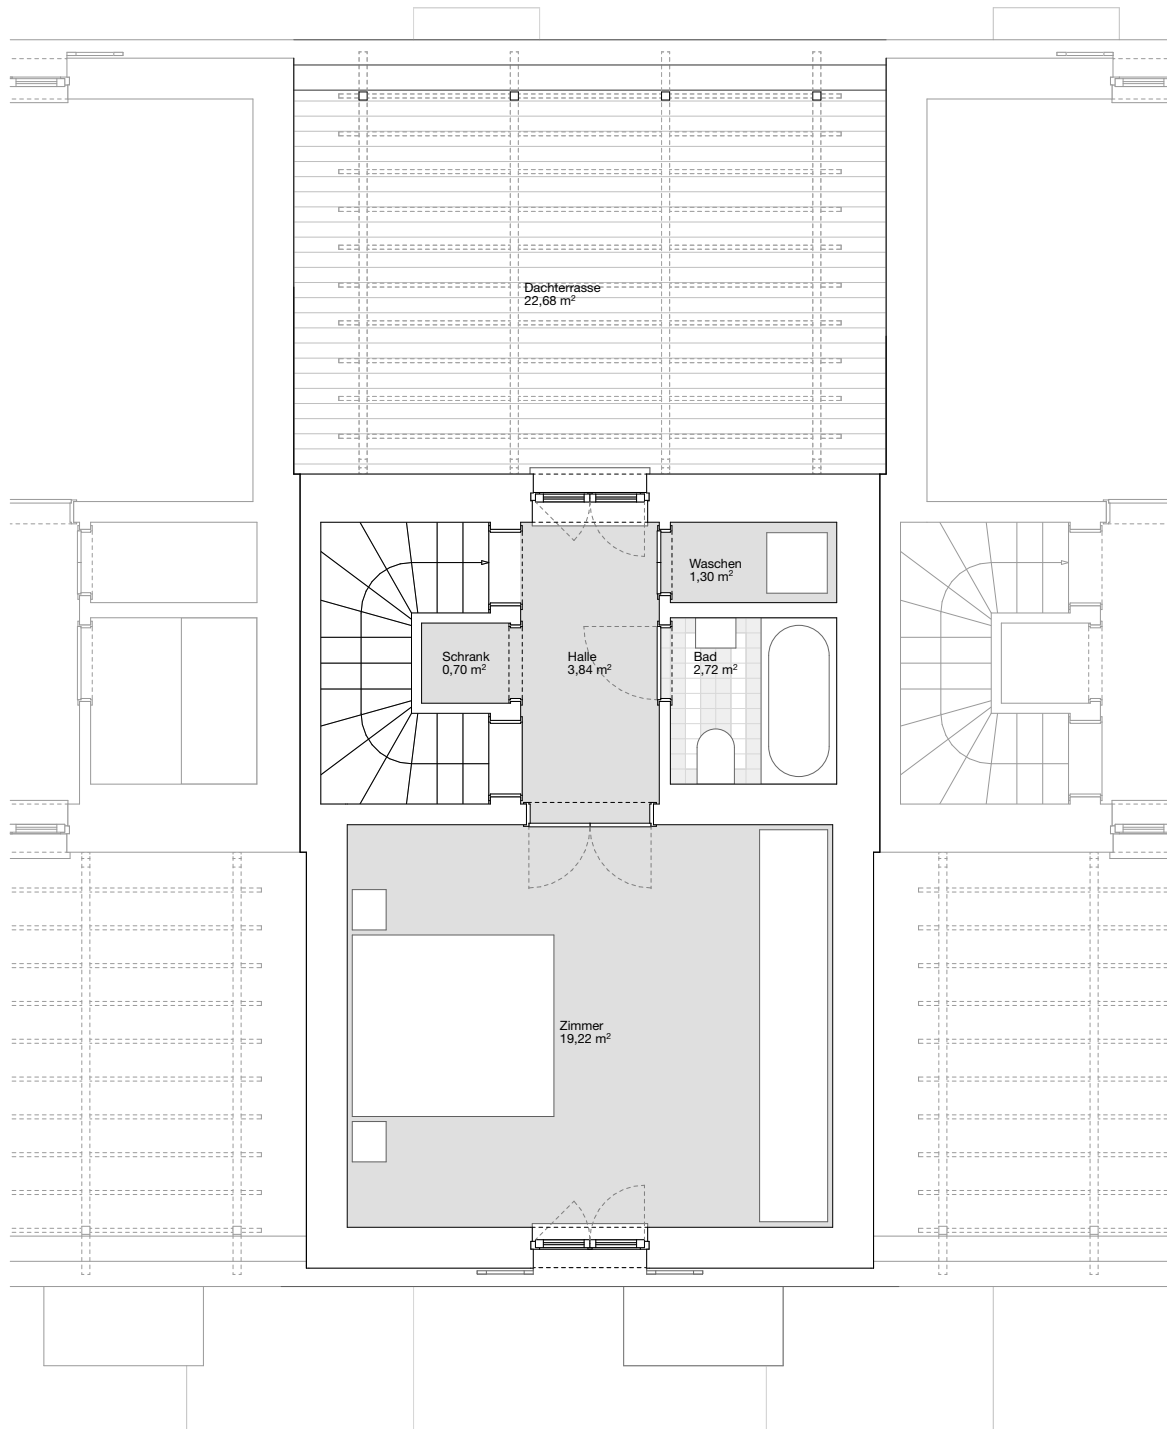

Grundriss 2. Obergeschoss

1:75

PRAGER HÄUSER
Bonn · Auerberg
Haus 3 · Prager Straße 15



Ansicht Prager Straße
1:75

PRAGER HÄUSER
Bonn · Auerberg
Haus 3 · Prager Straße 15



Ansicht Grünzug

1:75

PRAGER HÄUSER
Bonn · Auerberg

Haus 3 · Prager Straße 15

Geschoss	Raumname	Nutzfläche
EG	Halle	3,84
EG	WC	1,35
EG	Kammer	0,70
EG	Kammer	1,79
EG	Wohnen	22,15
EG	Küche	22,16
EG	Terrasse à 25%	1,31
1. OG	Halle	4,96
1. OG	Bad & Dusche	3,58
1. OG	Kammer	0,54
1. OG	Zimmer	10,83
1. OG	Zimmer	10,83
1. OG	Zimmer	10,56
1. OG	Zimmer	10,56
2.OG	Halle	3,84
2.OG	Bad	2,72
2.OG	Kammer	0,70
2.OG	Waschraum	1,30
2.OG	Zimmer	19,22
2.OG	Dachterrasse à 50%	11,34
		144,28 m²

Wohnfläche